Поэтажный план

О/п

Київський

сквера

№ 12

Масштаб 1:00

Київ

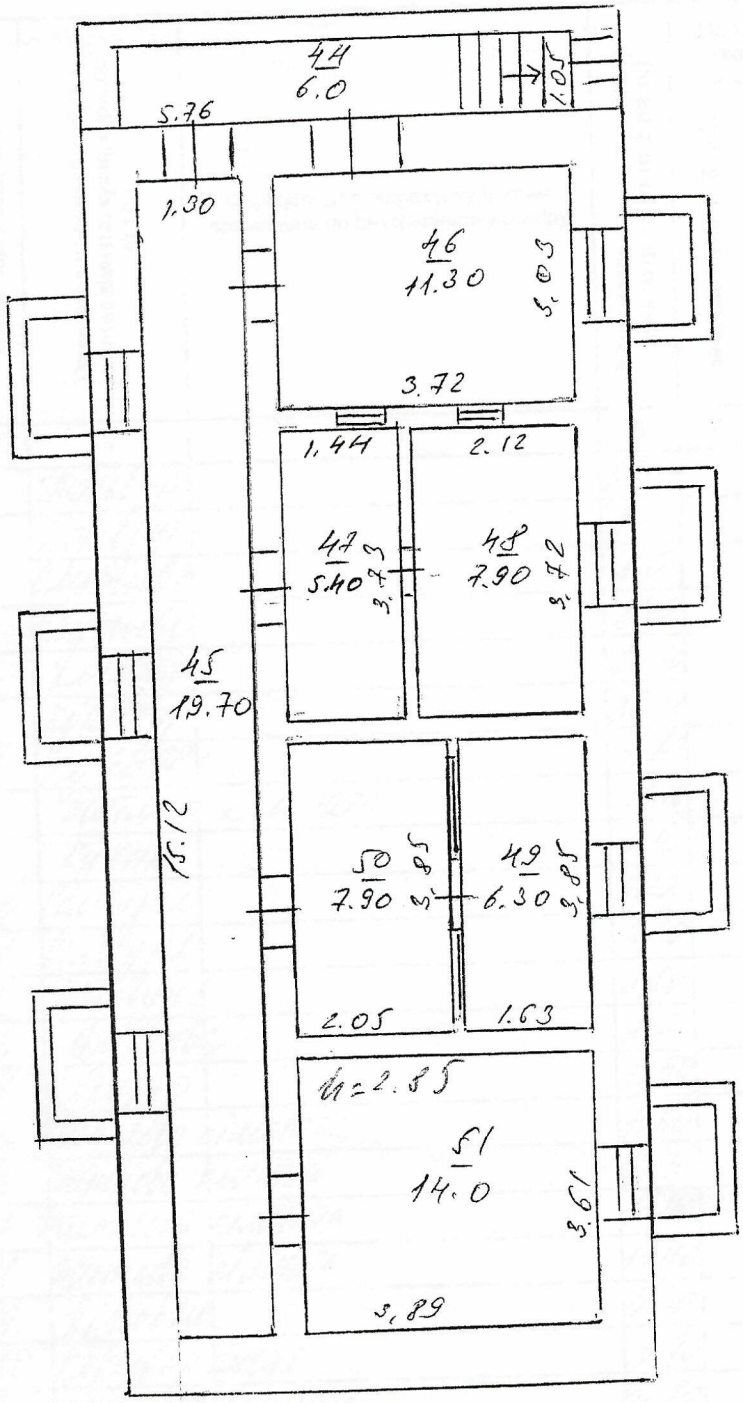

Поэтажный план
Строения
Масштаб 1:00

		Дата
Начальник бюро		
Бригадир	Плотура	05.11.2010
Техник	Шишугина	05.11.2010
	Бельмешенко	05.11.2010

Белоцерковское бюро
Місто Біла Церква * Київської обласної ради * Комунальне підприємство Київської обласної ради "Білоцерківське міжміське бюро технічної інвентаризації"

Форма № 6-а

ЕКСПЛІКАЦІЯ

внутрішніх площ до плану житлового будинку

літера "О" по вулиці (провулку, площі) Київська № 12

Поверхи (починаючи з підвалу)	№ квартир або приміщень	№№ частин приміщень (кімнат, кухонь, коридорів, та т. ін.)	Призначення частин приміщень (житлова кімната, кухня, коридор, та т.п.)	Формули для підрахунку частин приміщень по внутрішньому обміру	Площа частин приміщень, підрахована по формулі гр. 5 (кв.м.)	Площа житлових квартир (кв.м.)			Площа приміщень не включена в загальну (кв.м.)	Самовільно збудована або переобладнана площа (кв.м.)	Примітки
						загальна (сума гр. 8 та 9)	в т. ч.				
							житлова	підсобна			
1	2	3	4	5	6	7	8	9	10	11	12
1	1	1	тамбур		2,90			2,90			
		2	коридор		4.40			4.40			
		3	службове		8,0			8.0			
		4	службове		8,70			8,70			
		5	коридор		25,40			25,40			
		6	коридор		32,20			32,20			
		7	коридор		7,70			7,70			
		8	житлова кімната		19,70		19,70				
		9	кухня		12,40			12,40			
		10	санвузол		6.10			6,10			
		11	санвузол		2,10			2,10			
		12	санвузол		2,60			2,60			
		13	душова		2,0			2,0			
		14	коридор		11,50			11,50			
		15	житлова кімната		15,60		15,60				
		16	житлова кімната		15,40		15,40				
		17	житлова кімната		15,40		15,40				
		18	житлова кімната		15,40		15,40				
		19	підсобне		5,30			5,30			
		20	коридор-кухня		5,90			5,90			
		21	житлова кімната		10,90		10,90				
		22	житлова кімната		22,70		22,70				
		23	житлова кімната		22,0		22,0				
		24	житлова кімната		22,60		22,60				
		25	житлова кімната		22,90		22,90				
		26	житлова кімната		23,20		23,20				
		27	коридор		30,20			30,20			
		28	житлова		11,90		11,90				

1	2	3	4	5	6	7	8	9	10	11	12
1	1	29	коридор		41.50			41.50			
		30	Шкаф		0,70			0,70			
		31	жилова комната		12,20		12,20				
		32	жилова	комната	14.40		14.40				
		33	жилова	комната	14.80		14.80				
		34	жилова	комната	17.60		17.60				
		35	коридор		7.70			7,70			
		36	підсобне		3,30			3.30			
		37	підсобне		5.50			5.50			
		38	коридор		4.10			4.10			
		39	підсобне		2,10			2,10			
		40	жилова	кімната	12,30		12,30				
		41	жилова	кімната	20,90		20,90				
		42	підсобне		8.30			8.30			
		43	підсобне		8.0			8.0			
			Всього по і поверху:		556,5		309,90	246,60			
О/п		44	вхід в підвал		6.0				6,0		
		45	коридор		19.70				19.70		
		46	роздягочна		11.30				11.30		
		47	лижка		5.40				5.40		
		48	лижка		7,90				7.90		
		49	службове		6.30				6,30		
		50	службове		7,90				7,90		
		51	службове		14.0				14.0		
			Всього по підвалу:		78,5				78.5		
				Всього по О і підвалом	635,	0556,5	309,9	246,6	78,5		

«05» 11 2020 р.

Склав _____ Перевірив _____